



PLANTA BAJA

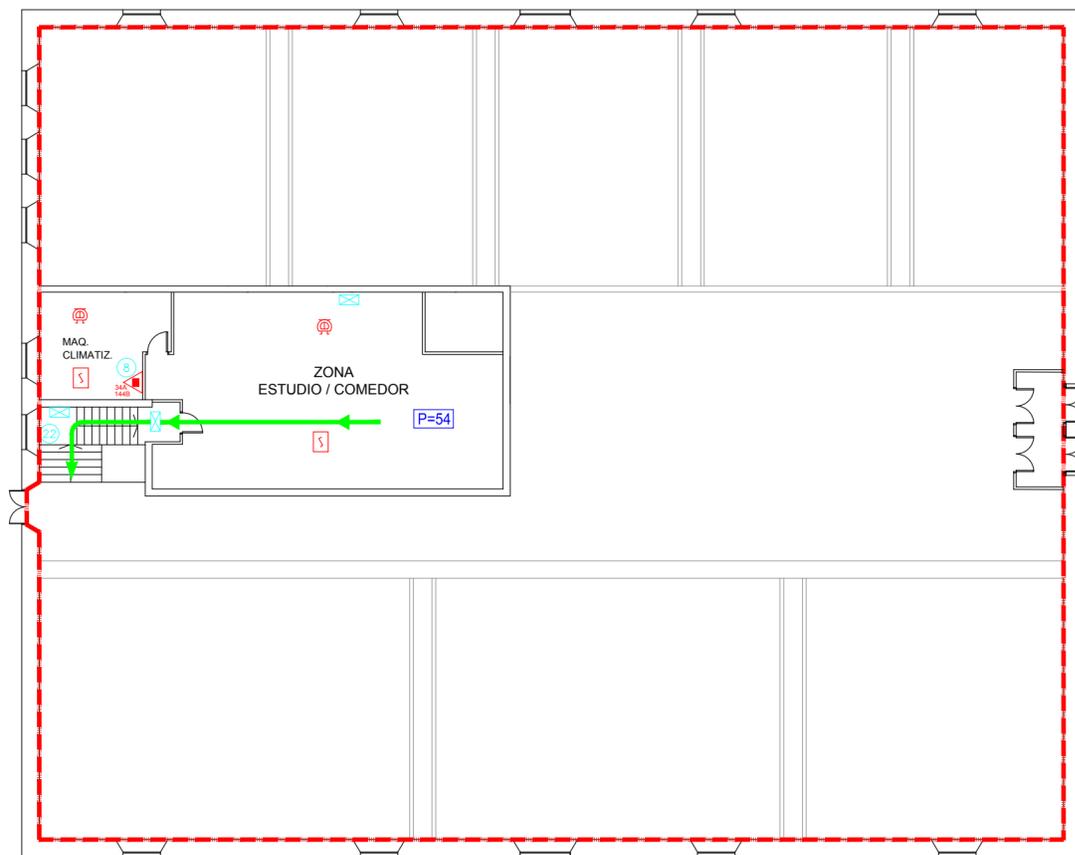

PLANTA ALTILLO

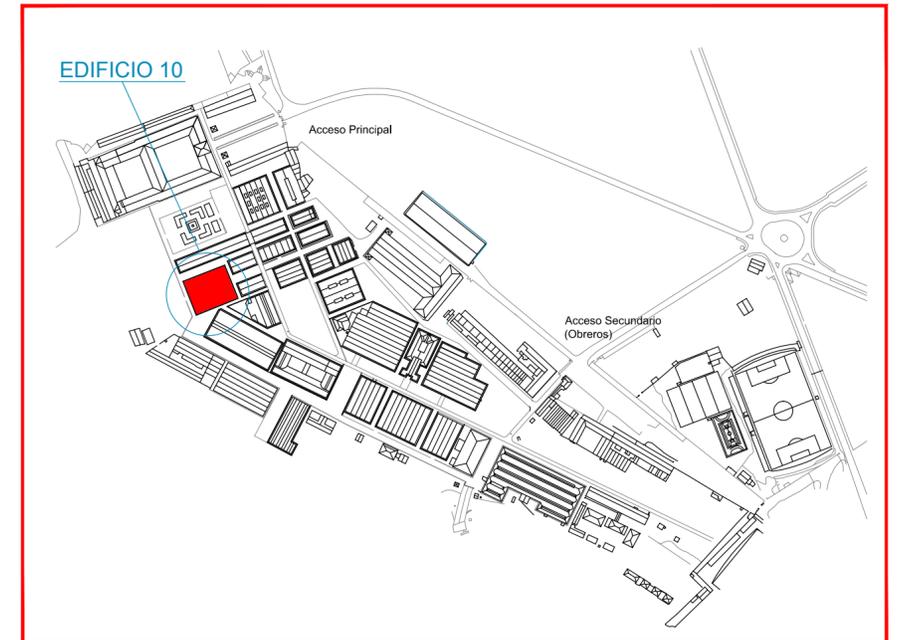

OCUPACION MAXIMA A EVACUAR
O CONFINAR EDIFICIO
P=572



	DENOMINACION	PLAN DE AUTOPROTECCIÓN EDIFICIO 10 (AULARIO) PLANTA BAJA Y ALTILLO	ESCALA: 1 / 200
	CLIENTE	 UNIVERSIDAD DE CASTILLA-LA MANCHA FABRICA DE ARMAS DE TOLEDO	DIBUJADO B. PRADAS ABRIL-14 COMPROB. A. GOMEZ ABRIL-14 APROBADO A. GOMEZ ABRIL-14 FIRMADO A. GOMEZ PLANO Nº 12 REV. ACTUAL 0