

Hospital Nuestra Señora Del Carmen
Ronda del Carmen S/N

Parque de Bomberos
Ronda de Toledo, 25

Complejo Hospitalario Nuestra Señora De Alarcos
Avenida Pio XII S/N

Hospital General De Ciudad Real
C/ Tomelloso S/N

UCLM
C/ CAMILO JOSE CELA, S/N

- LEYENDA:**
-  SITUACION
 -  HOSPITALES
 -  BOMBEROS



DENOMINACION		ESCALA: 1 / 200	
PLAN DE AUTOPROTECCIÓN PLANO DE SITUACIÓN		DIBUJADO	B. PRADAS DICIEMBRE-10
		COMPROB.	R. MORENO DICIEMBRE-10
		APROBADO	A. GOMEZ DICIEMBRE-10
CLIENTE		SUSTITUYE A:	
		SUSTITUIDO POR:	
 EDIFICIO ENRIQUE COSTA CAMPUS DE CIUDAD REAL C/ CAMILO JOSE CELA, S/N - CIUDAD REAL		PLANO Nº	REV. ACTUAL
		01	


ACCESOS A EDIFICIO:

PLANTA BAJA:

- S-1 Y S-2: Accesos personal.
- S-3: Acceso a almacenamiento exterior de gases. Comunica con planta piloto de procesos químicos industriales.
- S-4: Acceso a almacén exterior. Comunica con planta piloto de tecnología de los alimentos.

PLANTA PRIMERA:

- S-5: Salida desde locales técnicos.
- S-6: Acceso de compañía eléctrica.

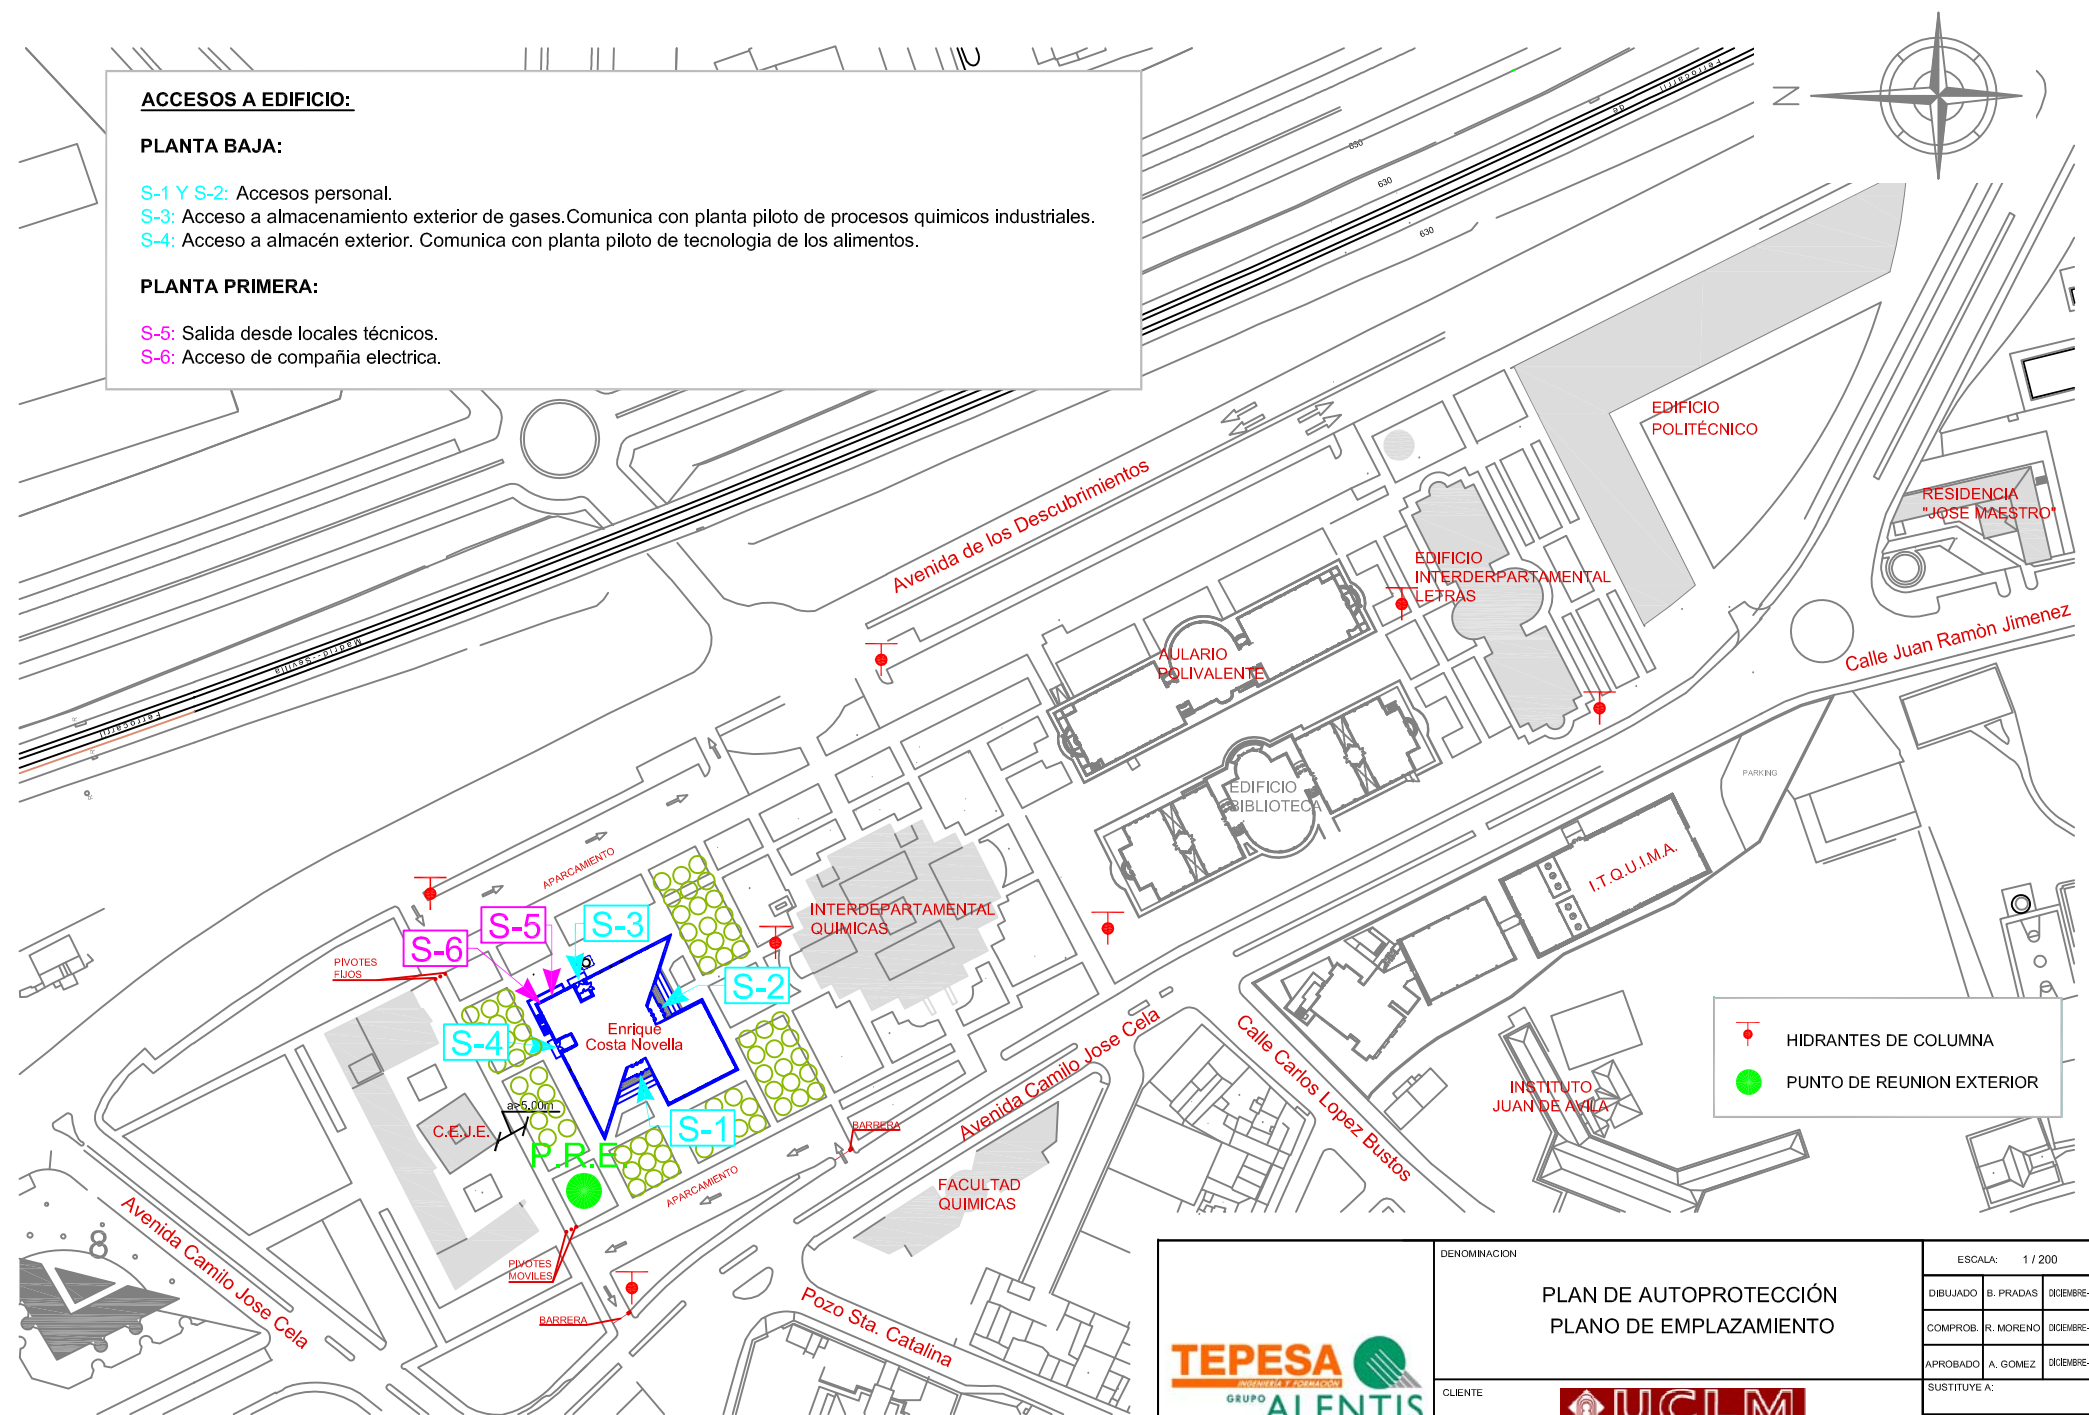

HIDRANTES DE COLUMNA
 PUNTO DE REUNION EXTERIOR

	DENOMINACION	PLAN DE AUTOPROTECCIÓN PLANO DE EMPLAZAMIENTO	ESCALA: 1 / 200
	CLIENTE	 UNIVERSIDAD DE CASTILLA-LA MANCHA	DIBUJADO B. PRADAS DICIEMBRE-10 COMPROB. R. MORENO DICIEMBRE-10 APROBADO A. GOMEZ DICIEMBRE-10
		EDIFICIO ENRIQUE COSTA NOVELLA CAMPUS DE CIUDAD REAL C/ CAMILO JOSE CELA, S/N - CIUDAD REAL	SUSTITUYE A: SUSTITUIDO POR: PLANO Nº 02 REV. ACTUAL 0