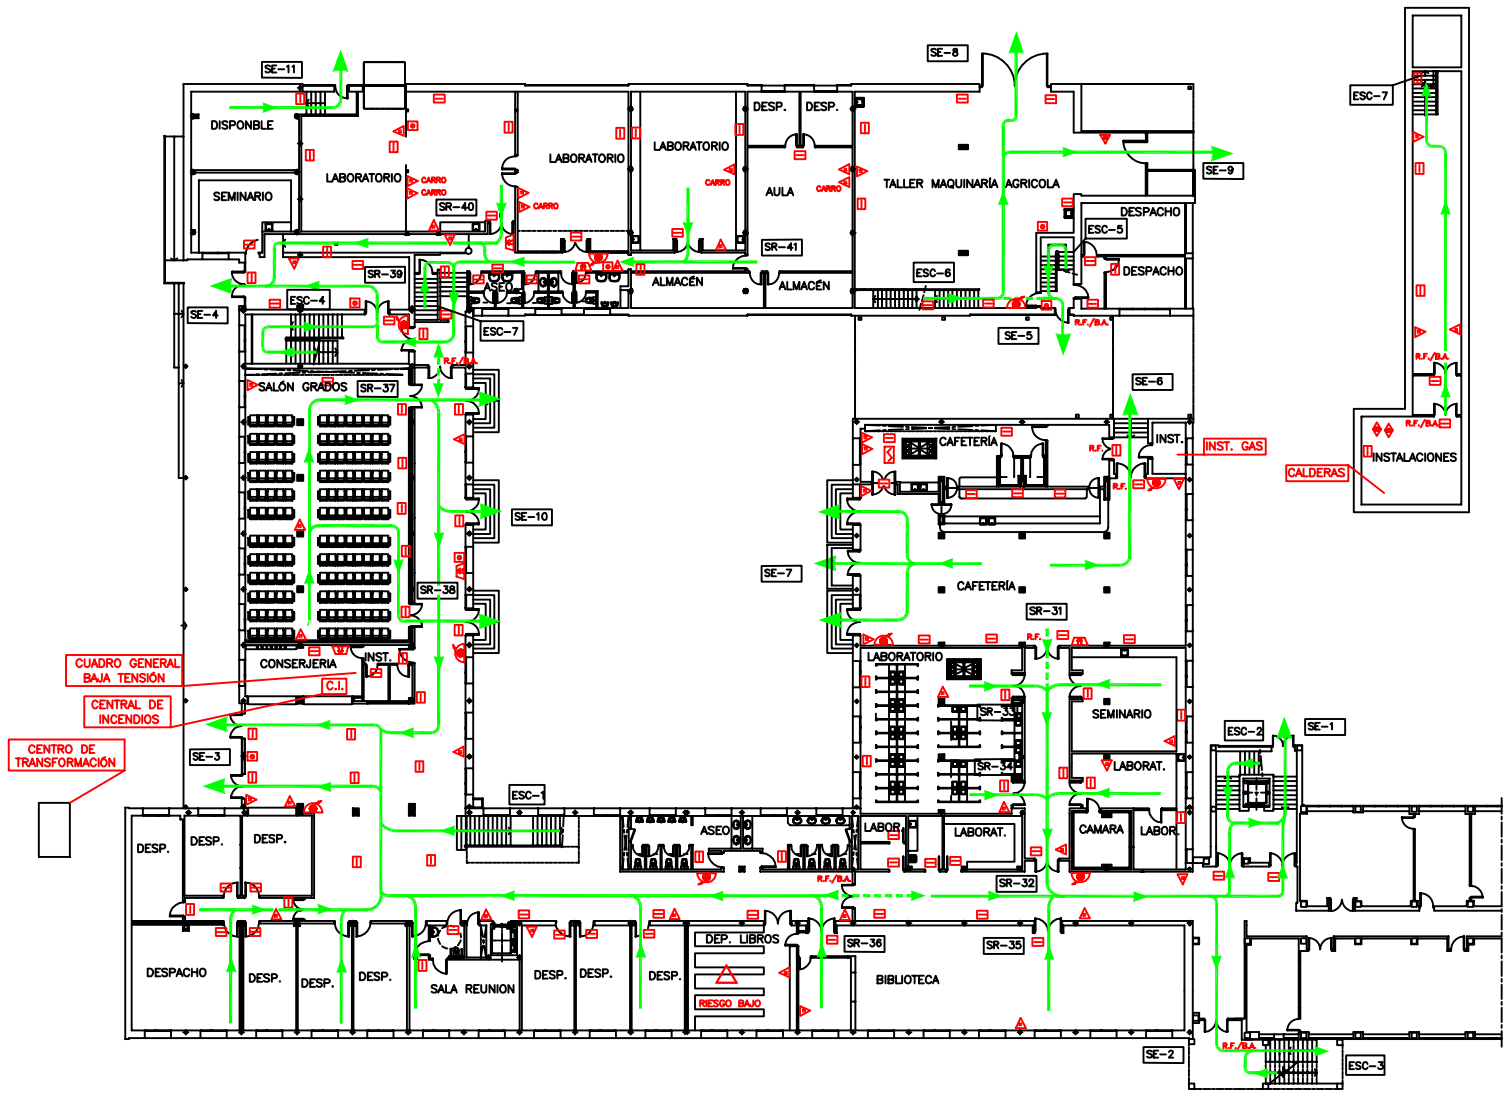

LEYENDA

EXTINCION MANUAL
- AGUA
- ESPUMA
- AGUA CON ADITIVOS
- POLVO SECO
- POLVO POLIVALENTE
- OTROS TIPOS DE POLVO
- HALON
- ANHIDRIDO CARBONICO
- BOCA DE INCENDIO EQUIPADA

USO EXCLUSIVO BOMBEROS
- COLUMNA SECA
- ALIMENTACION CON LLAVE
- DESCARGA CON LLAVE
- HIDRANTE EN COLUMNA
- HIDRANTE ENTERRADO
- C.E. CUADRO ELECTRICO
- C.A.A. CUADRO DE AIRE ACONDICIONADO
- C.I. CENTRAL DE INCENDIOS

EXTINCION AUTOMATICA
- AGUA
- ESPUMA
- POLVO SECO
- POLVO POLIVALENTE
- OTROS TIPOS DE POLVO
- HALON
- ANHIDRIDO CARBONICO
- OTROS TIPOS DE GASES
- SPRINKLER

DETECCION
- TEMPERATURA
- HUMOS
- LLAMA
- GASES

ALARMA Y EVACUACION
- ALARMA POR BOCINA
- MEGAFONIA
- ALARMA POR MEDIOS OPTICOS
- ALUMBRADO DE EMERGENCIA
- ALUMBRADO DE SEÑALIZACION
- EXTINCION DISPARADA
- INTERCOMUNICADOR
- TELEFONO
- PULSADOR
- PARO Y DISPARO DE EXTINCION
- VIA DE EVACUACION PRINCIPAL
- VIA DE EVACUACION ALTERNATIVA
- USTED ESTA AQUI
- B.A. BARRA ANTIPANICO
- R.F. RESISTENCIA AL FUEGO
- RETENEDOR ELECTROMAGNETICO
- ZONA DE RIESGO
- P PULSADOR APERTURA PUERTAS

SEÑALIZACION

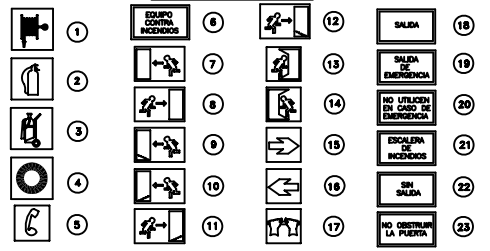

PENTA3		CLIENTE: INGENIERIA TÉCNICA AGRICOLA Campus Ciudad Real Universidad de Castilla – La Mancha	
FECHA: Agosto–03	ESCALA:	PLANO: ESTADO ACTUAL	
DIBUJA:	REVISA:	PLANTA: BAJA – SÓTANO	PLANO Nº 3