


PLANTA PRIMERA

LEYENDA EVACUACIÓN	
	RECORRIDO DE EVACUACIÓN
	RECORRIDO DE EVACUACIÓN
	SALIDA DE EDIFICIO
	SALIDA DE PLANTA
	ESCALERA DE EVACUACIÓN
	LONGITUD RECORRIDO DE EVACUACIÓN HASTA SE-00
	LONGITUD RECORRIDO DE EVACUACIÓN HASTA SP-00
	Nº DE PERSONAS A EVACUAR


PROYECTO: <h2>PLAN DE AUTOPROTECCIÓN</h2> UNIVERSIDAD DE CASTILLA LA MANCHA		
EMPLAZAMIENTO: C/Altagracia, 50 C.P. 13003 Ciudad Real		
PLANO: <h3>Edificio Rectorado</h3> <h3>Evacuación. Planta primera</h3>		ESCALA: A-3 1/300
REDACTOR: Israel Portillo Segovia		FECHA: MAYO 2023
PROPIEDAD: UNIVERSIDAD DE CASTILLA LA MANCHA		REVISIÓN: 2
LA PROPIEDAD: REDACTOR:		ACTUALIZACIÓN: 0
		PLANO Nº: <h1>E-1</h1>
		ALISSURE SERVICES & CONSULTING C/ Puerto de los Leones, 2 - Planta 1ª Oficina 7, 28220 - Majadahonda Tlf. 91 755 43 54 Email: info@alissure.com

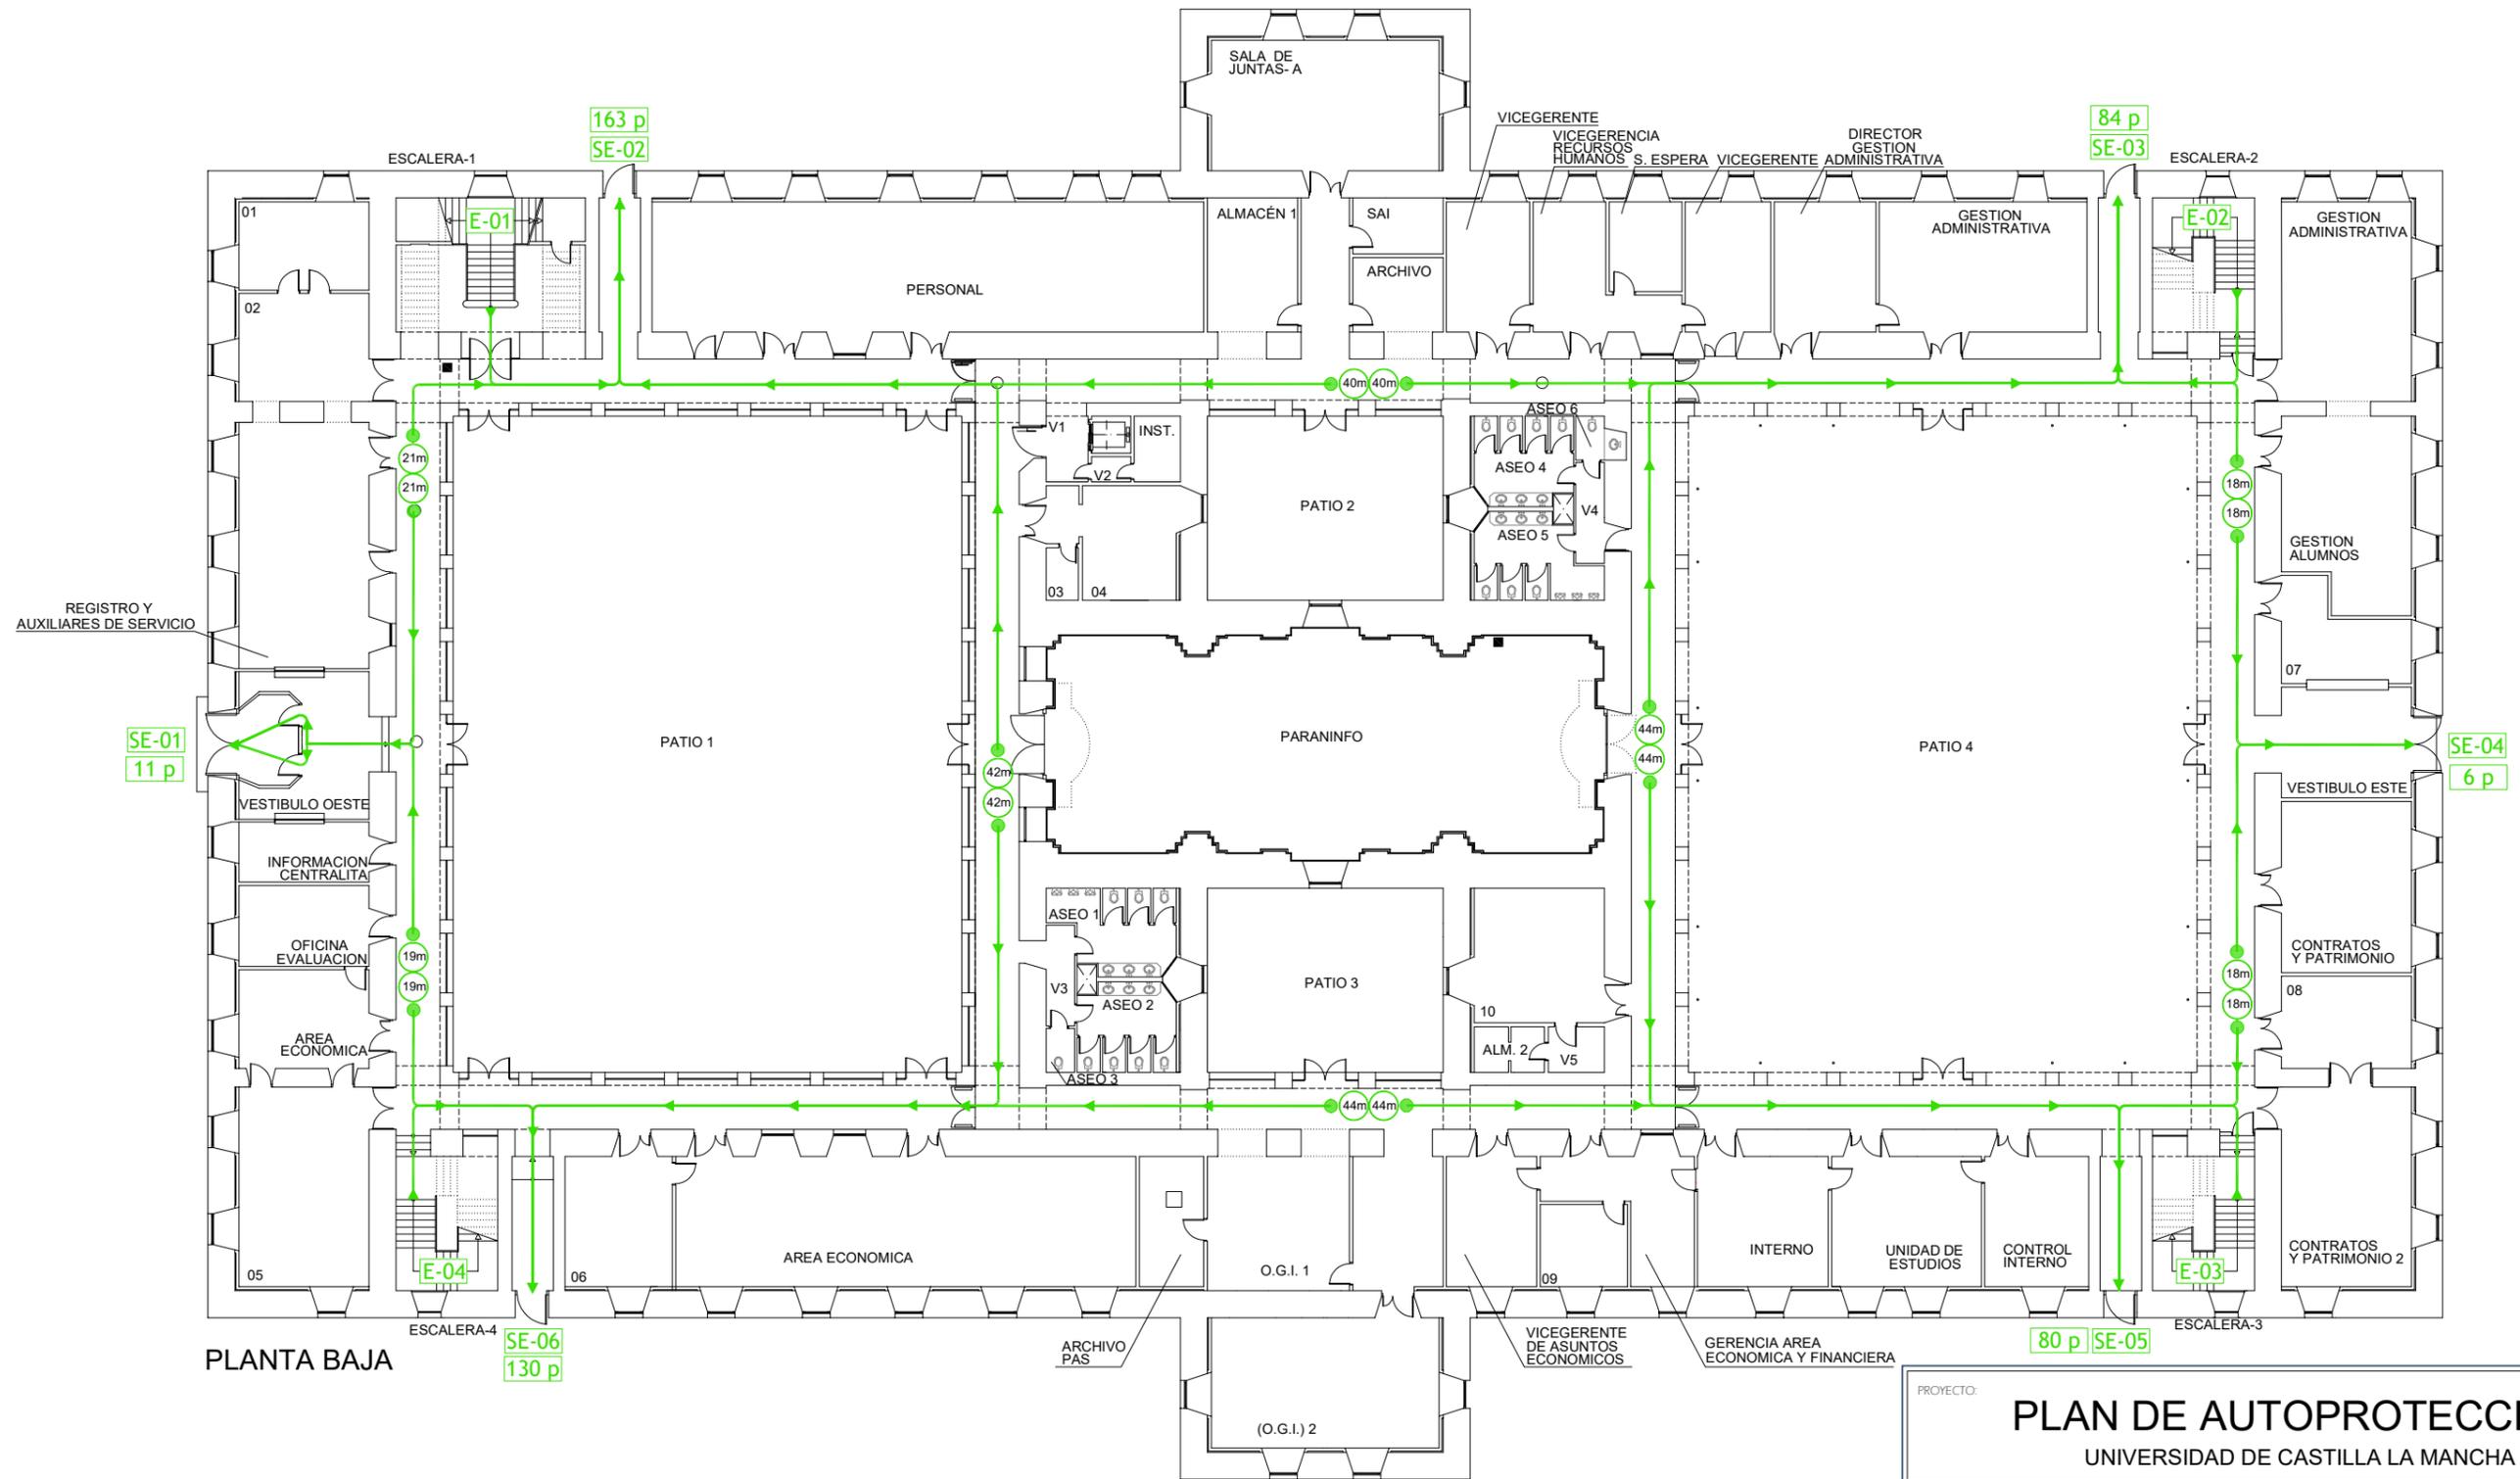

PLANTA BAJA

LEYENDA EVACUACIÓN	
	RECORRIDO DE EVACUACIÓN
	RECORRIDO DE EVACUACIÓN
	SALIDA DE EDIFICIO
	SALIDA DE PLANTA
	ESCALERA DE EVACUACIÓN
	LONGITUD RECORRIDO DE EVACUACIÓN HASTA SE-00
	LONGITUD RECORRIDO DE EVACUACIÓN HASTA SP-00
	Nº DE PERSONAS A EVACUAR

PROYECTO: PLAN DE AUTOPROTECCIÓN UNIVERSIDAD DE CASTILLA LA MANCHA		
EMPLAZAMIENTO: C/Altagracia, 50 C.P. 13003 Ciudad Real		
PLANO: Edificio Rectorado Evacuación. Planta baja	ESCALA: A-3 1/300	FECHA: MAYO 2023
REDACTOR: Israel Portillo Segovia	REVISIÓN: 2	ACTUALIZACIÓN: 0
PROPIEDAD: UNIVERSIDAD DE CASTILLA LA MANCHA	LA PROPIEDAD: REDACTOR:	PLANO Nº: E-2

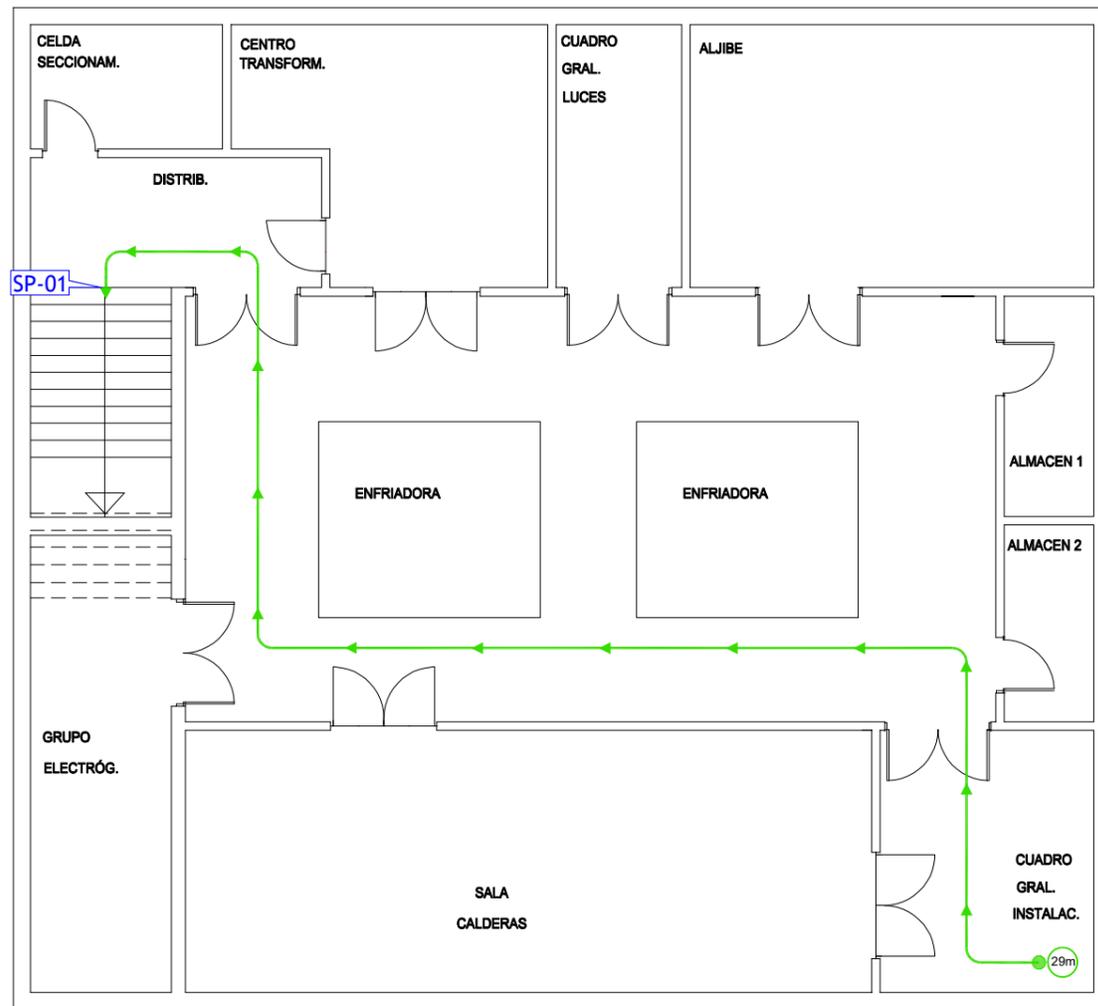


PLANTA SÓTANO




LEYENDA EVACUACIÓN	
	RECORRIDO DE EVACUACIÓN
	RECORRIDO DE EVACUACIÓN
	SALIDA DE EDIFICIO
	SALIDA DE PLANTA
	ESCALERA DE EVACUACIÓN
	LONGITUD RECORRIDO DE EVACUACIÓN HASTA SE-00
	LONGITUD RECORRIDO DE EVACUACIÓN HASTA SP-00
	Nº DE PERSONAS A EVACUAR

PROYECTO:		PLAN DE AUTOPROTECCIÓN		
		UNIVERSIDAD DE CASTILLA LA MANCHA		
EMPLAZAMIENTO:		C/Altagracia, 50 C.P. 13003 Ciudad Real		
PLANO:		Edificio Rectorado		ESCALA: A-3 1/125
		Evacuación. Planta sótano		FECHA: MAYO 2023
REDACTOR:		Israel Portillo Segovia		REVISIÓN: 2
PROPIEDAD:		UNIVERSIDAD DE CASTILLA LA MANCHA		ACTUALIZACIÓN: 0
LA PROPIEDAD:	REDACTOR:			PLANO Nº: E-3
		ALISSURE SERVICES & CONSULTING C/ Puerto de los Leones, 2 - Planta 1ª Oficina 7, 28220 - Majadahonda Tlf. 91 755 43 54 Email: info@alissure.com		

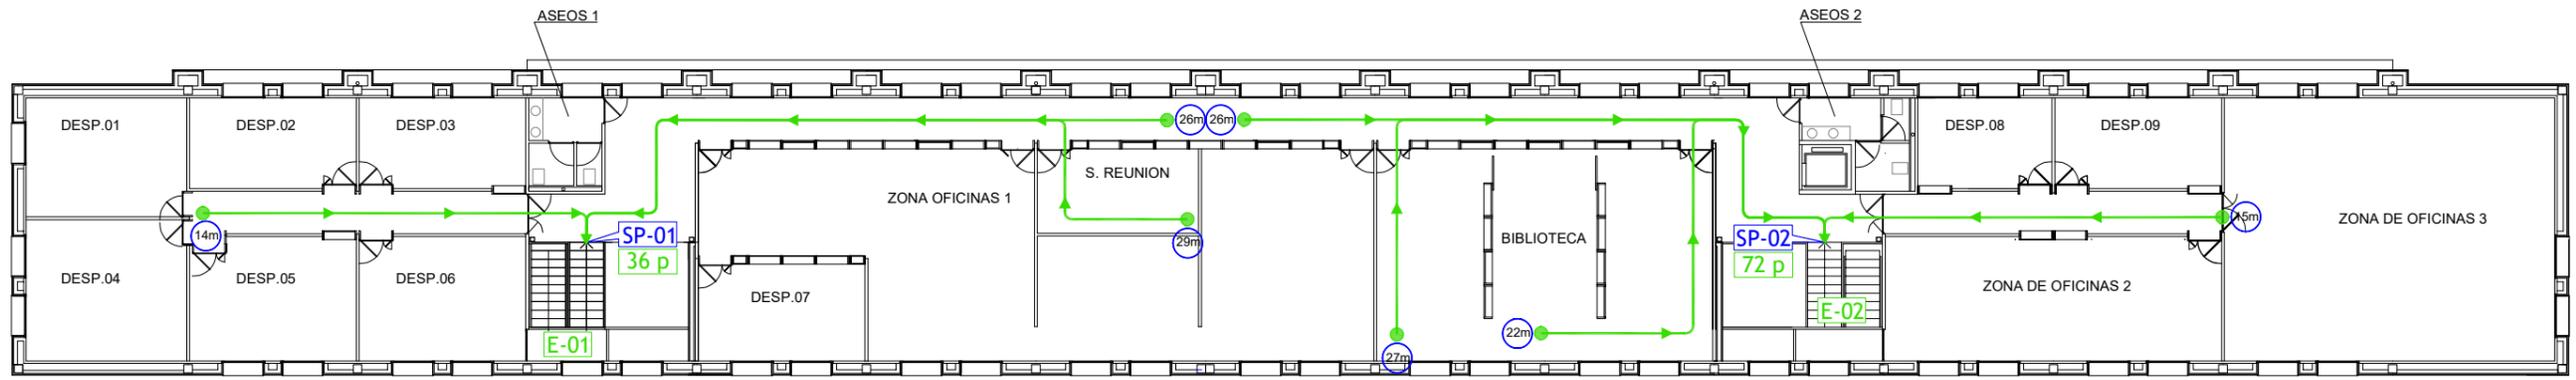

PLANTA PRIMERA

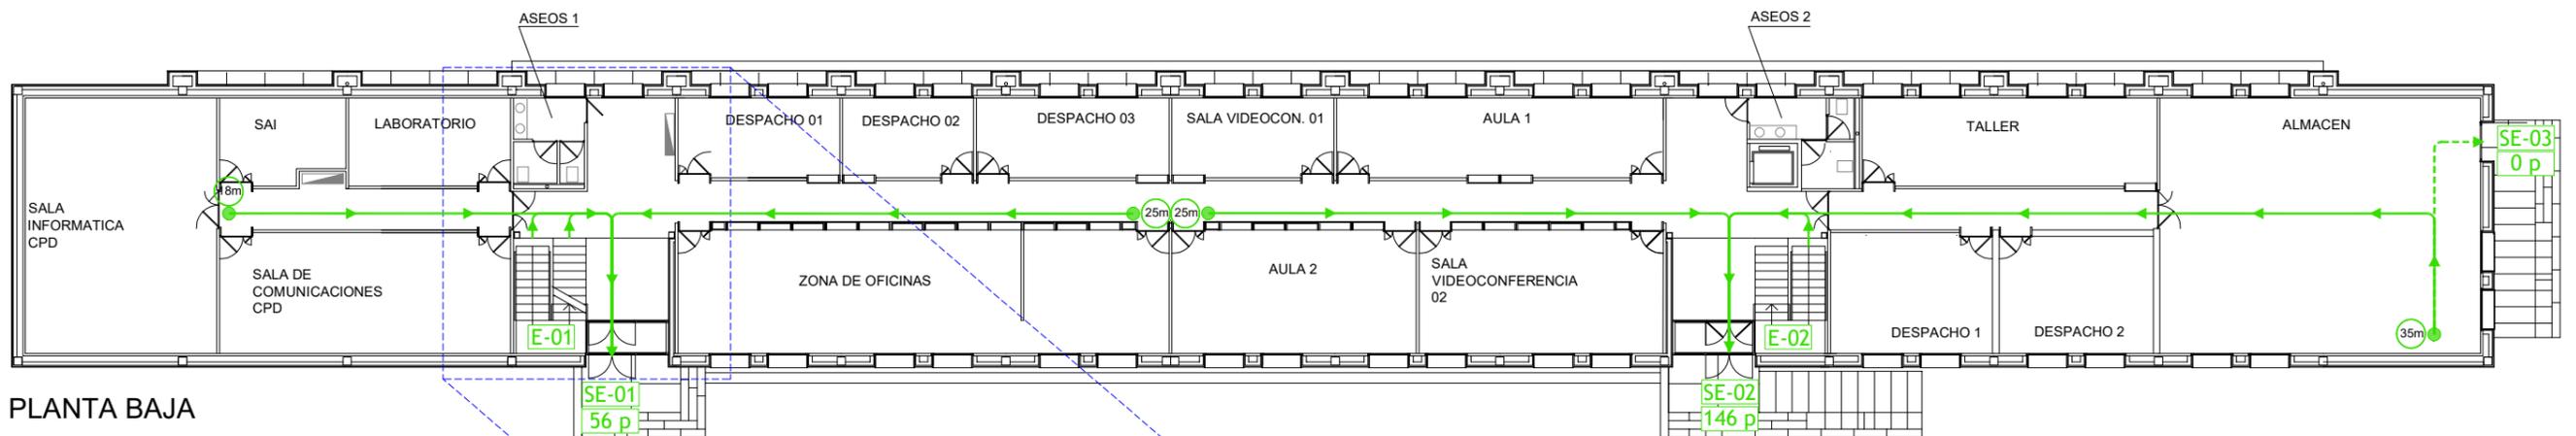


PLANTA BAJA




PLANTA SÓTANO

LEYENDA EVACUACIÓN	
	RECORRIDO DE EVACUACIÓN
	RECORRIDO DE EVACUACIÓN
	SALIDA DE EDIFICIO
	SALIDA DE PLANTA
	ESCALERA DE EVACUACIÓN
	LONGITUD RECORRIDO DE EVACUACIÓN HASTA SE-00
	LONGITUD RECORRIDO DE EVACUACIÓN HASTA SP-00
	Nº DE PERSONAS A EVACUAR

PROYECTO: PLAN DE AUTOPROTECCIÓN UNIVERSIDAD DE CASTILLA LA MANCHA		
EMPLAZAMIENTO: C/Altagracia, 50 C.P. 13003 Ciudad Real		
PLANO: Edificio Anexo Área Comunicaciones Evacuación. Planta baja y sótano		ESCALA: A-3 1/250
REDACTOR: Israel Portillo Segovia		FECHA: MAYO 2023
PROPIEDAD: UNIVERSIDAD DE CASTILLA LA MANCHA		REVISIÓN: 2
LA PROPIEDAD:		ACTUALIZACIÓN: 0
REDACTOR:		PLANO Nº: E-4
ALISSURE SERVICES & CONSULTING C/ Puerto de los Leones, 2 - Planta 1ª Oficina 7, 28220 - Majadahonda Tlf. 91 755 43 54 Email: info@alissure.com		

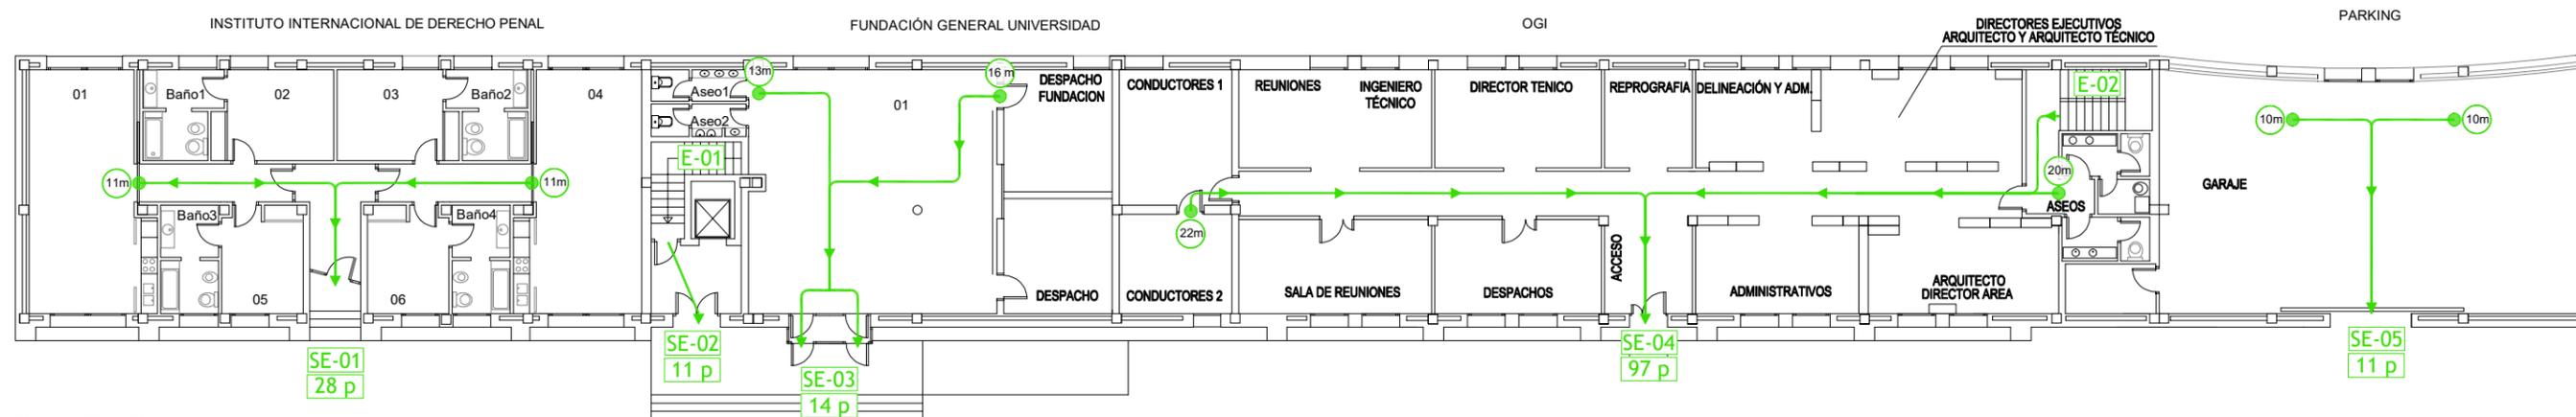


PLANTA BAJA

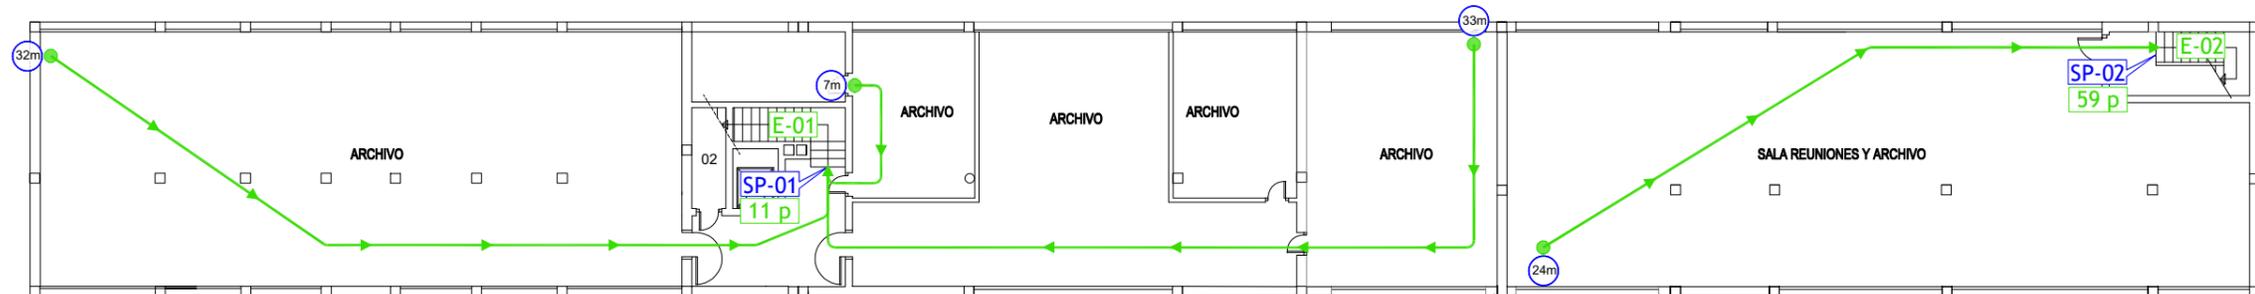

PLANTA SÓTANO

LEYENDA EVACUACIÓN	
	RECORRIDO DE EVACUACIÓN
	RECORRIDO DE EVACUACIÓN
	SALIDA DE EDIFICIO
	SALIDA DE PLANTA
	ESCALERA DE EVACUACIÓN
	LONGITUD RECORRIDO DE EVACUACIÓN HASTA SE-00
	LONGITUD RECORRIDO DE EVACUACIÓN HASTA SP-00
	Nº DE PERSONAS A EVACUAR

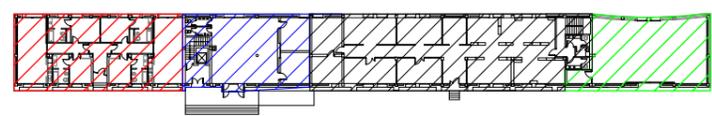

LEYENDA EDIFICIO	
	INSTITUTO INTERNACIONAL DE DERECHO PENAL
	FUNDACIÓN GENERAL UNIVERSIDAD
	OGI
	PARKING

PROYECTO: <h2>PLAN DE AUTOPROTECCIÓN</h2> UNIVERSIDAD DE CASTILLA LA MANCHA		
EMPLAZAMIENTO: C/Altagracia, 50 C.P. 13003 Ciudad Real		
PLANO: Edificio Auxiliar Hospital de la Misericordia Evacuación. Planta baja y sótano		ESCALA: A-3 1/250
REDACTOR: Israel Portillo Segovia		FECHA: MAYO 2023
PROPIEDAD: UNIVERSIDAD DE CASTILLA LA MANCHA		REVISIÓN: 2
LA PROPIEDAD: REDACTOR:		ACTUALIZACIÓN: 0
		PLANO Nº: <h1>E-5</h1>
ALISSURE SERVICES & CONSULTING C/ Puerto de los Leones, 2 - Planta 1ª Oficina 7, 28220 - Majadahonda Tlf. 91 755 43 54 Email: info@alissure.com		