



**COORDINACIÓN DE SERVICIOS**

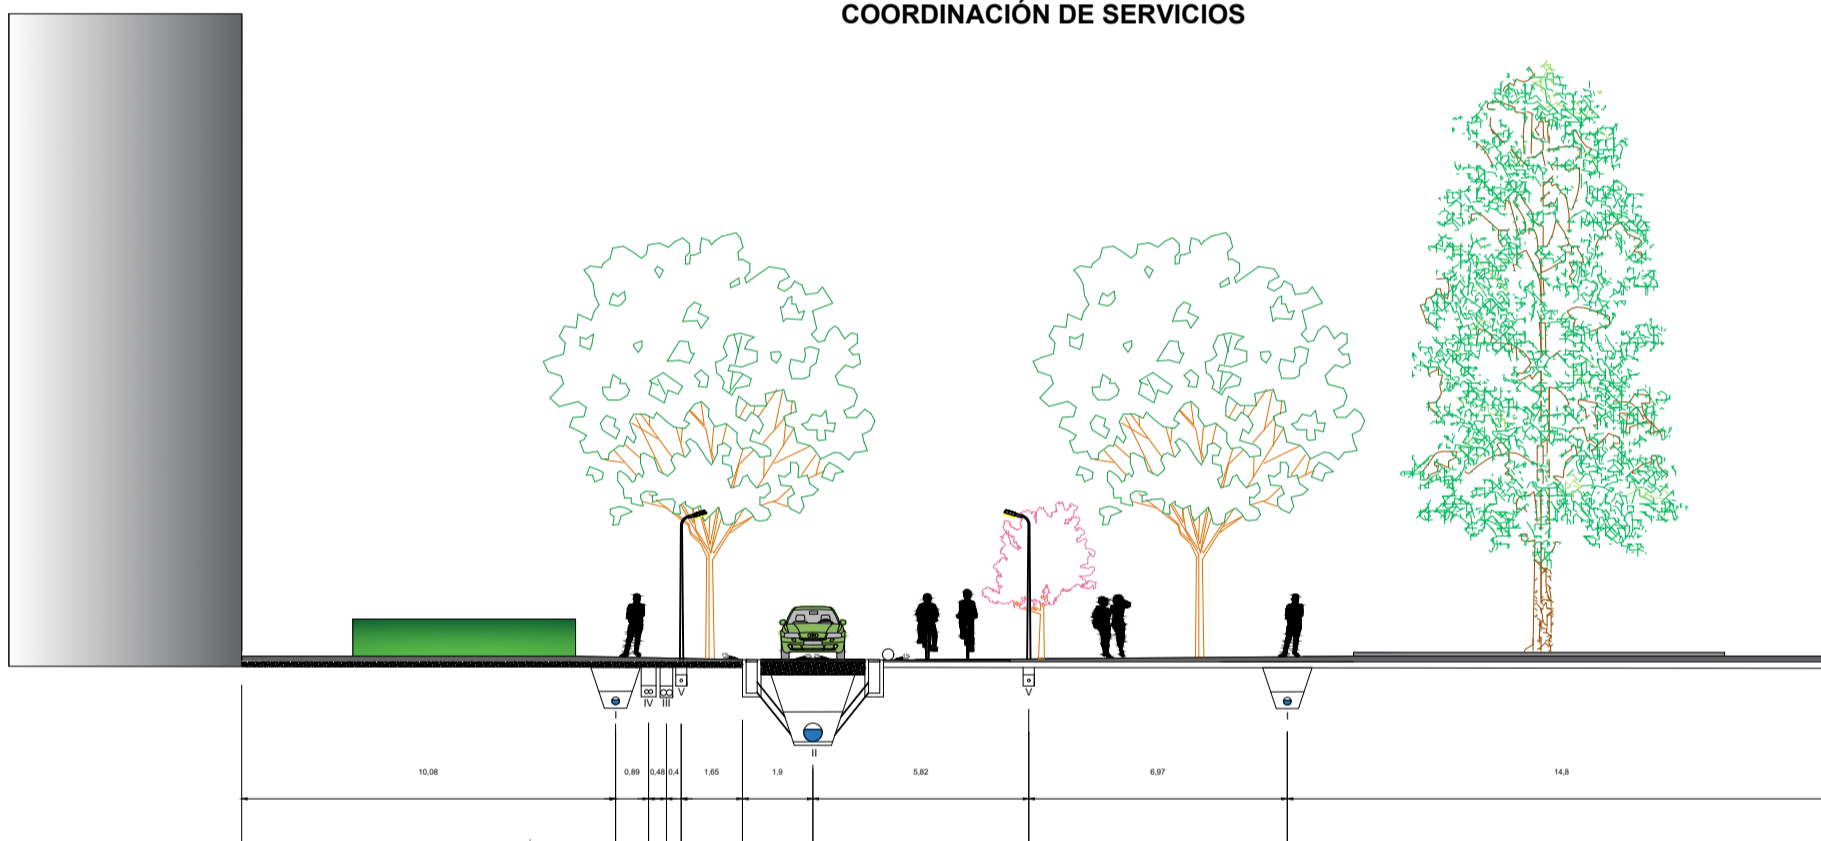

- I Red de abastecimiento
- II Red de saneamiento
- III Red eléctrica de AT
- IV Red de telecomunicaciones
- V Red de alumbrado

**MONTAJE FOTOGRÁFICO REALISTA DE LA SOLUCIÓN PROPUESTA**

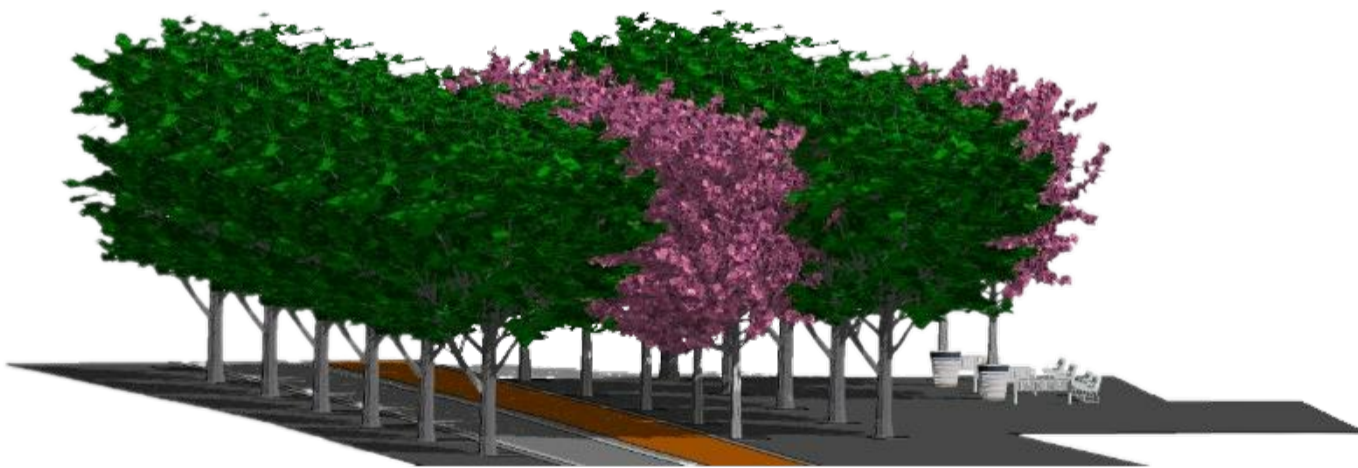

**RESUMEN DE PRESUPUESTO**

Reurbanización Avda. Camilo José Cela

CAPITULO	RESUMEN	EUROS
1	Actuaciones previas.....	78.063,21
2	Movimiento de tierras.....	47.692,08
3	Pavimentos y firmes.....	531.715,47
4	Infraestructuras.....	256.089,98
5	Vegetación y jardinería.....	19.582,36
6	Mobiliario urbano.....	149.621,36
7	Señalización.....	2.261,78
8	Gestión de residuos.....	34.994,83
9	Seguridad y salud.....	34.822,22
<b>TOTAL EJECUCIÓN MATERIAL</b>		<b>1.154.843,29</b>
13,00% Gastos generales.....		150.129,63
6,00% Beneficio industrial.....		69.290,60
<b>SUMA DE G.G. y B.I.</b>		<b>219.420,23</b>
21,00% I.V.A.....		288.595,34
<b>TOTAL PRESUPUESTO CONTRATA</b>		<b>1.662.858,86</b>
<b>TOTAL PRESUPUESTO GENERAL</b>		<b>1.662.858,86</b>

**PLAN DE OBRA**

